


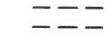











Marktgemeinde Lauterach Bebauungsplan "XXXLutz"

Plandarstellung 1
Erdgeschoß

LEGENDE:

-  Baugrenzlinie EG
-  Baulinie EG
-  Grundabtretung
-  Fuß- / Radwegverbindung
-  Asphalt beige eingefärbt
-  Parkplatz
-  Behindertenparkplatz
-  Eingang
-  Einfahrt
-  Baumpflanzung
-  Grünfläche
-  Gebäude Bestand
-  Geltungsbereich



Gebäudehöhe in m
lt. Kotierung

max.
3 Geschosse

Bearbeitungsstand: 03.10.2017

M 1:1000



Verfasser: stadtländ DI Alfred Eichberger GmbH
 Bearbeiter: Alfred Eichberger
 Annemarie Fuchs



Technisches Büro
für Raumplanung
und Raumordnung







A-1070 Wien
Kirchengasse 19/12
Tel. +43 1 2361912
Fax. +43 1 2361912 90
wien@stadtländ.at


A-6900 Bregenz
Albert-Bechtold-Weg 2/11
Tel. +43 664 964 6633
Fax. +43 5574 209920-3290
bregenz@stadtländ.at

Marktgemeinde Lauterach Bebauungsplan "XXXLutz"

Plandarstellung 2
1. und 2. Obergeschoß

LEGENDE:

-  Baugrenzlinie 1. OG
-  Baulinie 1. OG
-  Baulinie 2. OG
-  Grundabtretung
-  Gebäude Bestand
-  Geltungsbereich

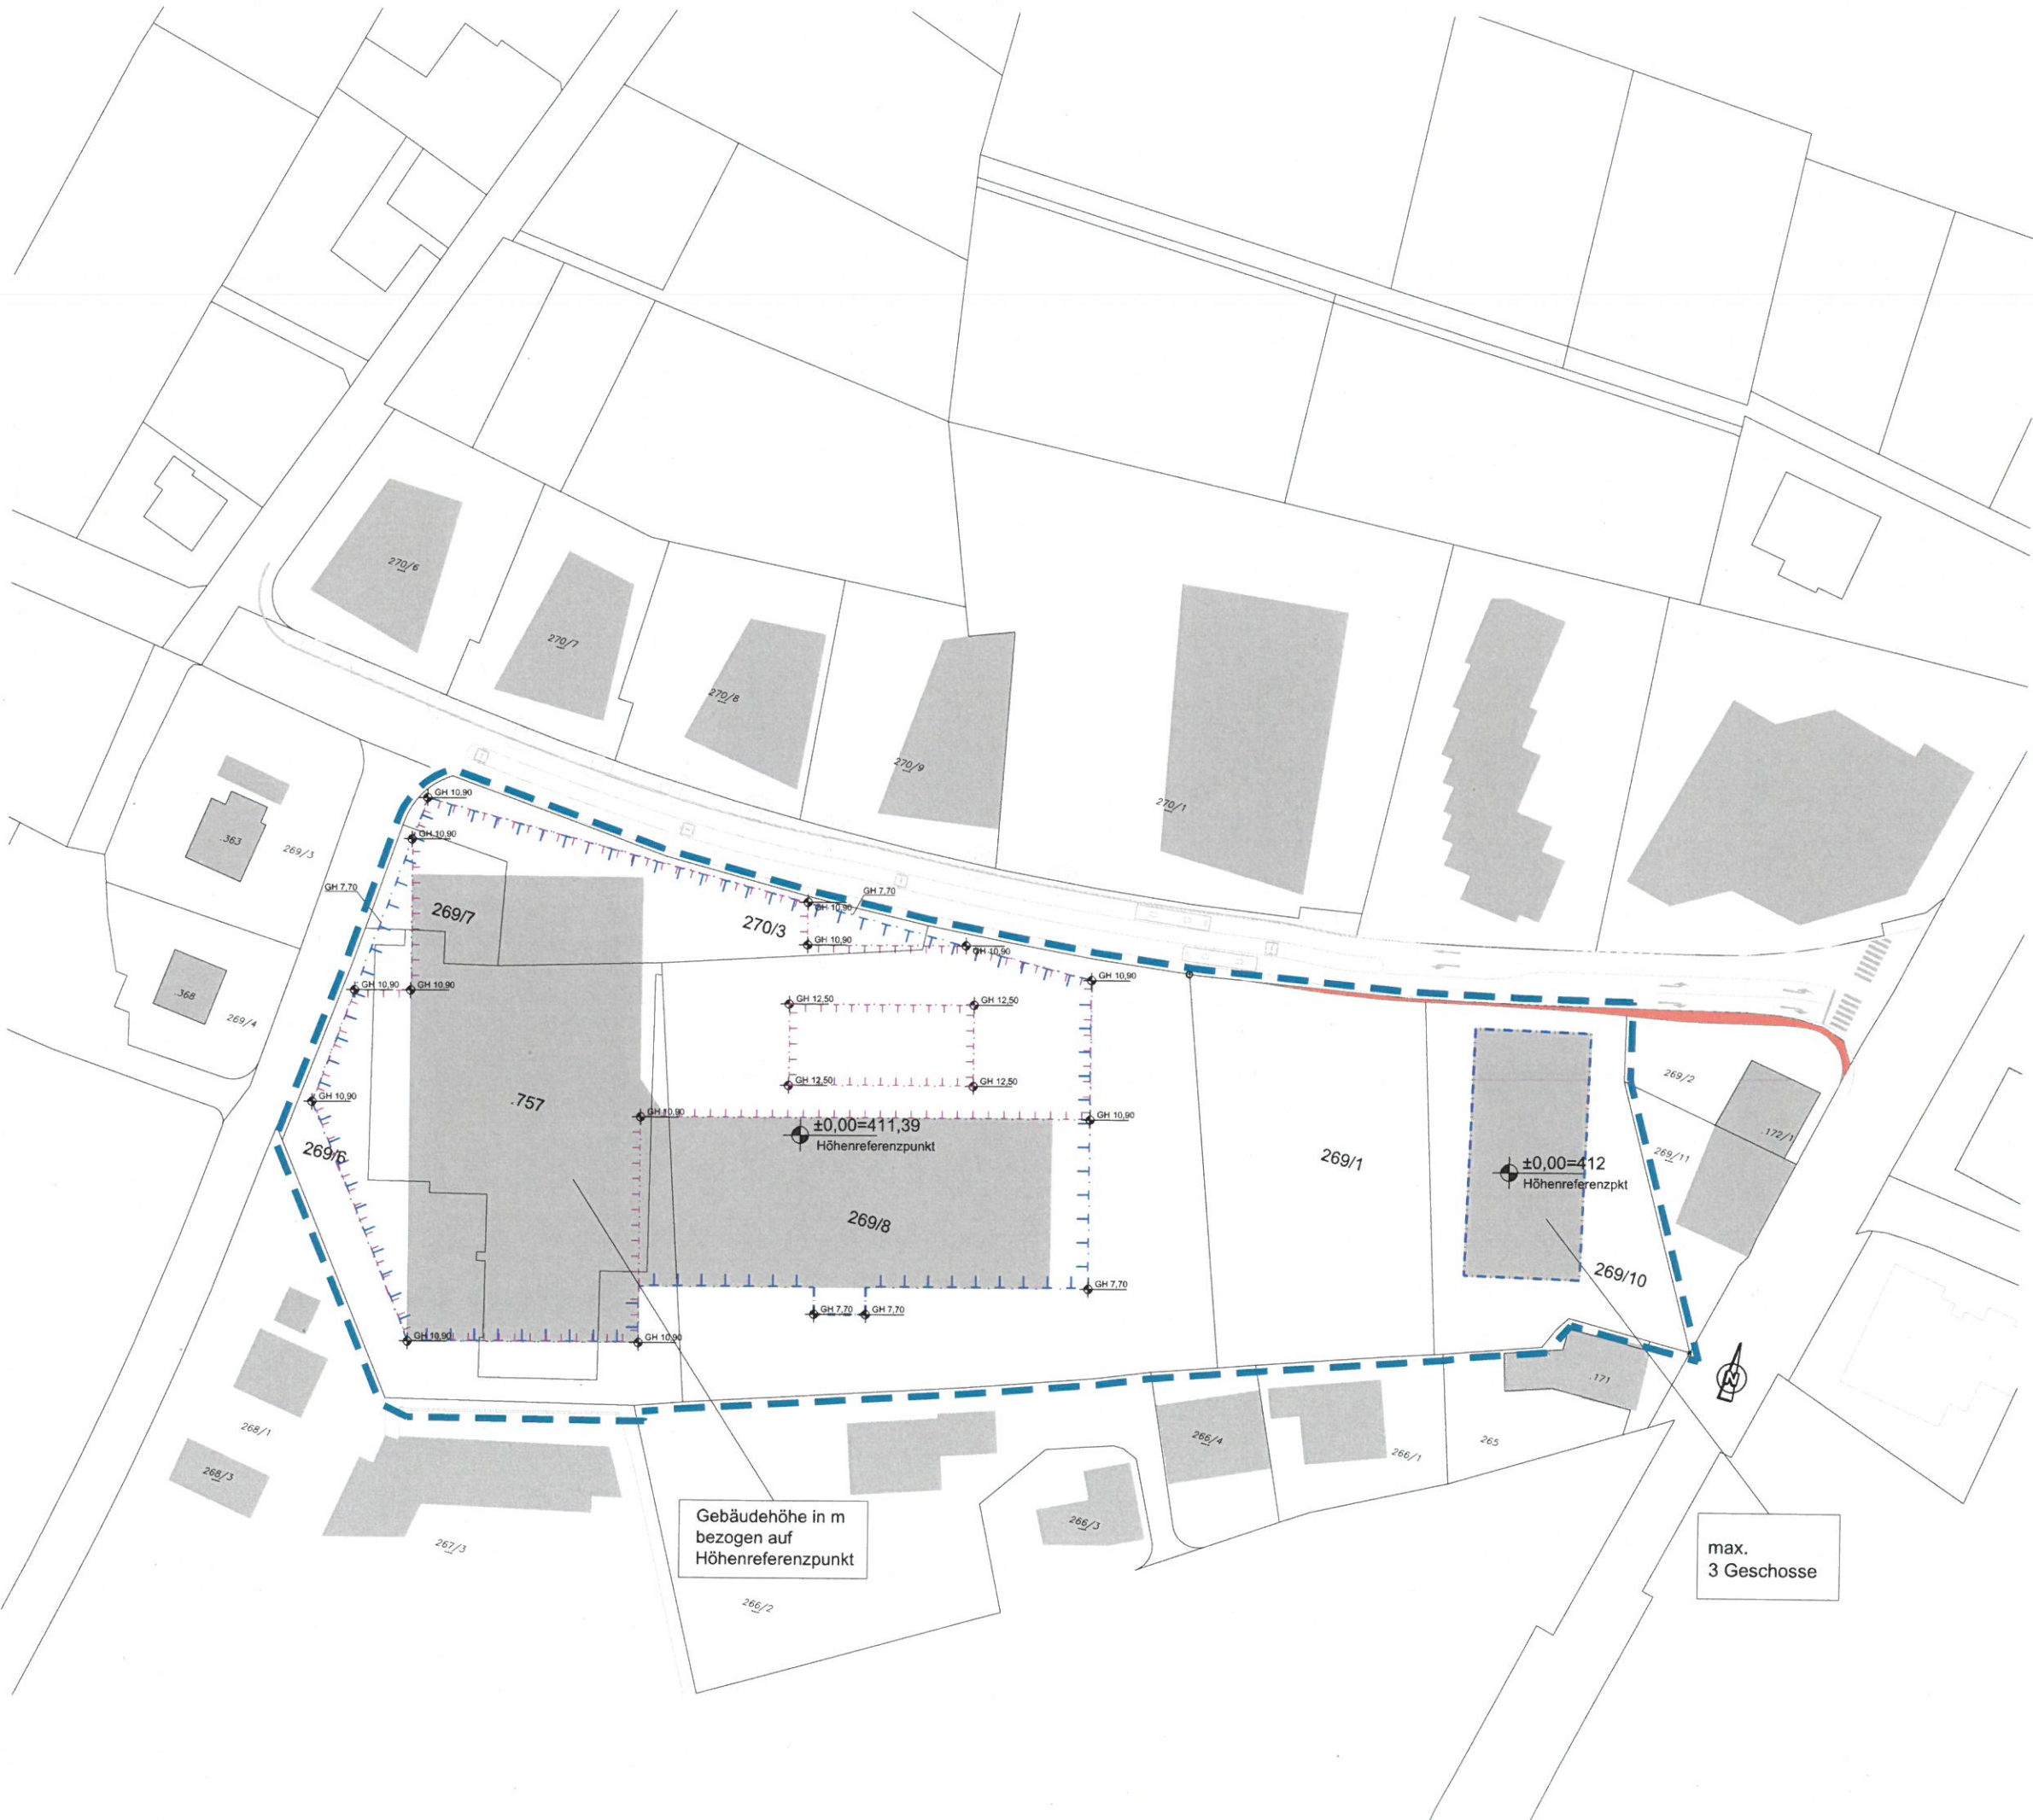

Gebäudehöhe in m
bezogen auf
Höhenreferenzpunkt

max.
3 Geschosse

Bearbeitungsstand: 03.10.2017

M 1:1000



Verfasser: stadtländ DI Alfred Eichberger GmbH

Bearbeiterin: Alfred Eichberger
Annemarie Fuchs



Technisches Büro
für Raumplanung
und Raumordnung

A-1070 Wien
Kirchengasse 19/12
Tel. +43 1 2361912
Fax. +43 1 2361912 90
wien@stadtländ.at

A-6900 Bregenz
Albert-Bechtold-Weg 2/11
Tel. +43 664 964 6633
Fax. +43 5574 209920-3290
bregenz@stadtländ.at